

Baulandangebot Escholzmatt-Marbach

Objekt Nr.: 105
Letzte Änderung: 16.03.2009

Kontaktadresse:

Herbert und June Dürr-Pfeiffer, Guggerweg 12, 6182 Escholzmatt, 041 486 12 30

Grundstücksart: Liegenschaft

Nutzungsart: wohnen

Erschliessung: vorhanden

Lokalität: Ried

Sepz. Auflagen:


Bemerkungen: Grundstück 2353 (Grundbuch Escholzmatt)

Gestaltungsplan: vorhanden

Verfügbarkeit: ja

Fläche: 914 m²

Verhandlungspreis: auf Anfrage

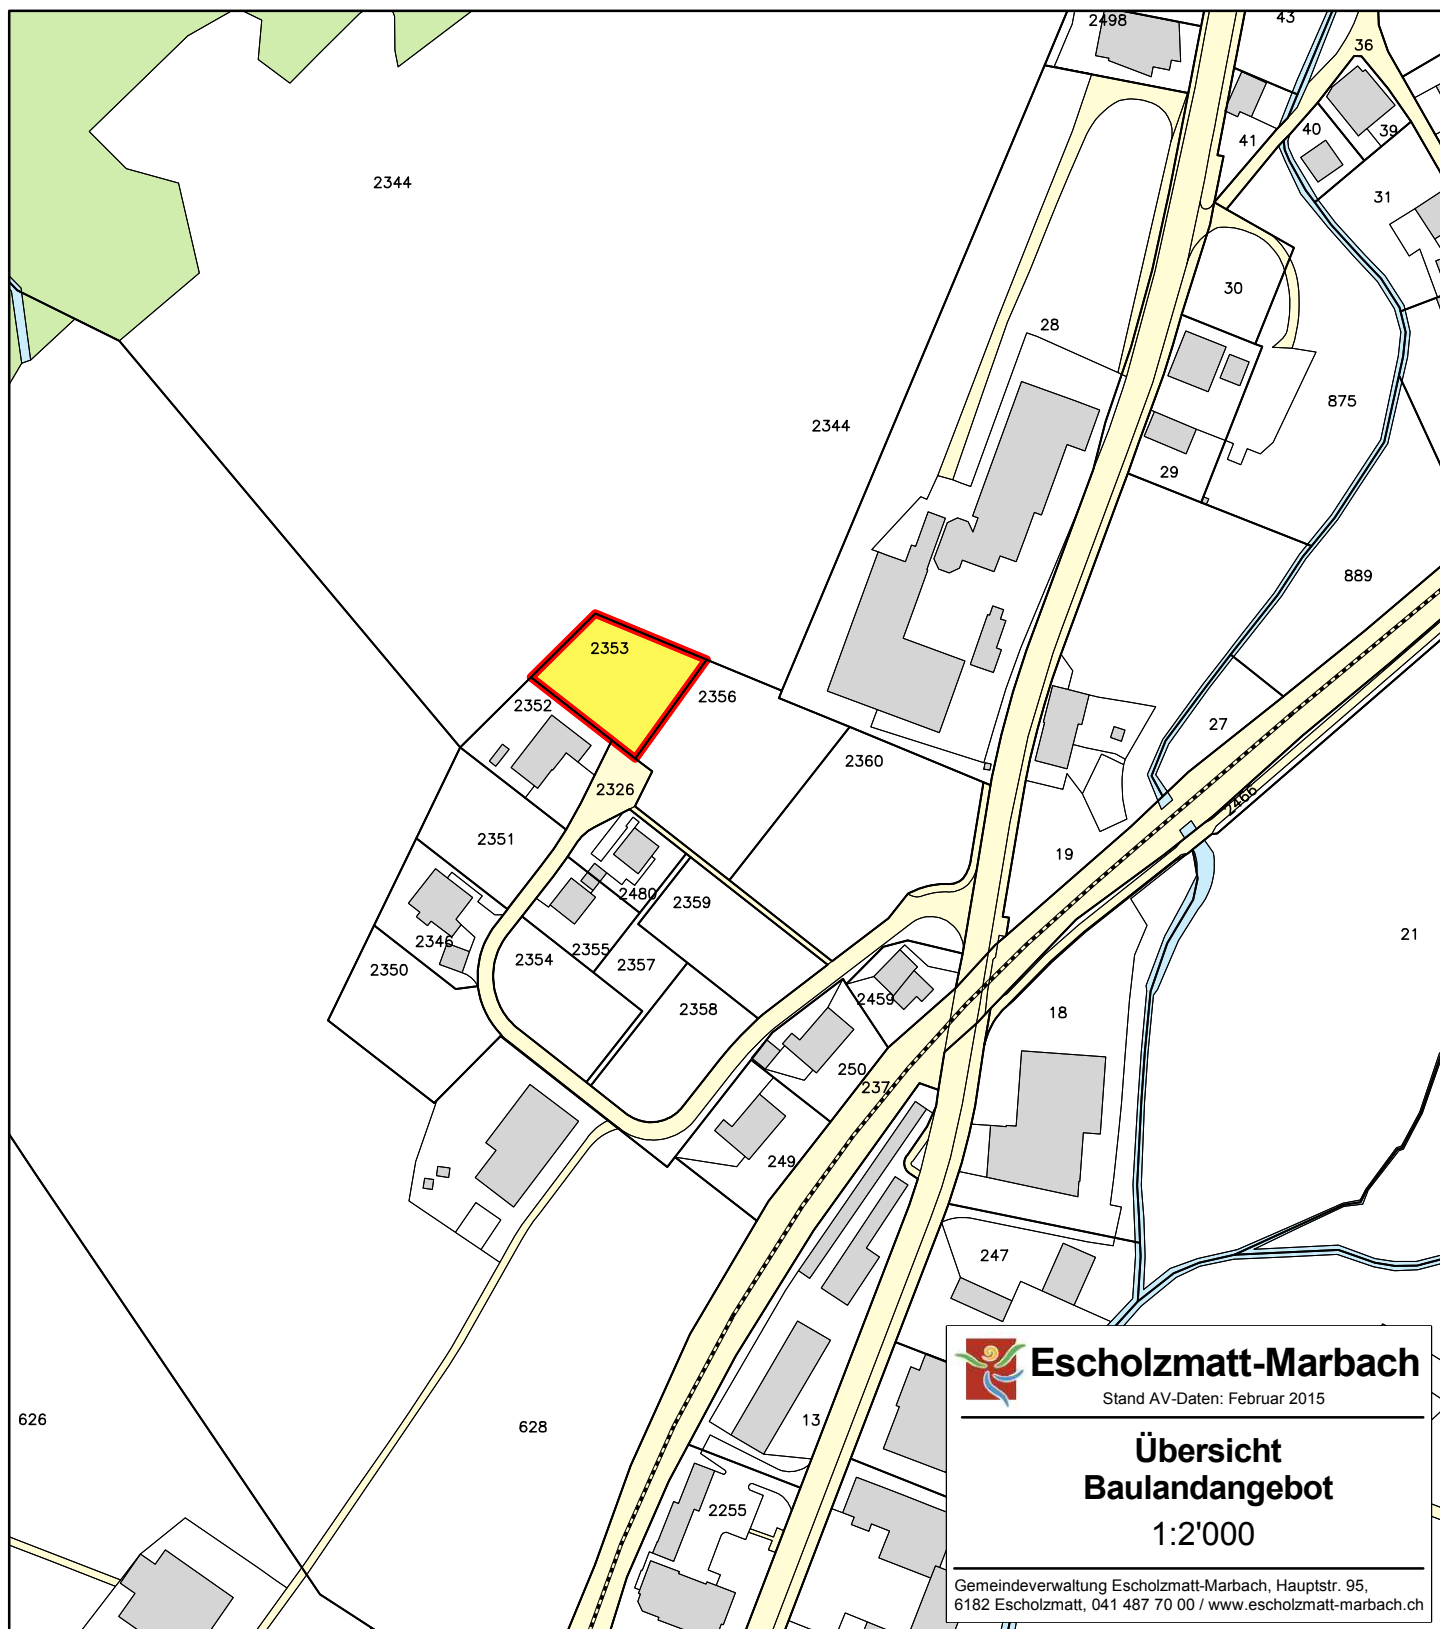

Escholzmatt-Marbach

Stand AV-Daten: Februar 2015

**Übersicht
Baulandangebot**

1:2'000

Gemeindeverwaltung Escholzmatt-Marbach, Hauptstr. 95,
6182 Escholzmatt, 041 487 70 00 / www.escholzmatt-marbach.ch