

Baulandangebot Escholzmatt-Marbach

Objekt Nr.: 136
Letzte Änderung: 09.07.2015

Kontaktadresse:

Studer & Co AG, Distillerie, 6182 Escholzmatt, 041 486 12 04, info@distillery.ch

Grundstücksart: Liegenschaft

Nutzungsart: wohnen

Erschliessung: vorhanden

Lokalität: Mösli

Sepz. Auflagen: W2 lt. Gestaltungsplan


Bemerkungen: Grundstück 2452 (Grundbuch Escholzmatt)

Gestaltungsplan: vorhanden

Verfügbarkeit: ja

Fläche: 938 m²

Verhandlungspreis: auf Anfrage

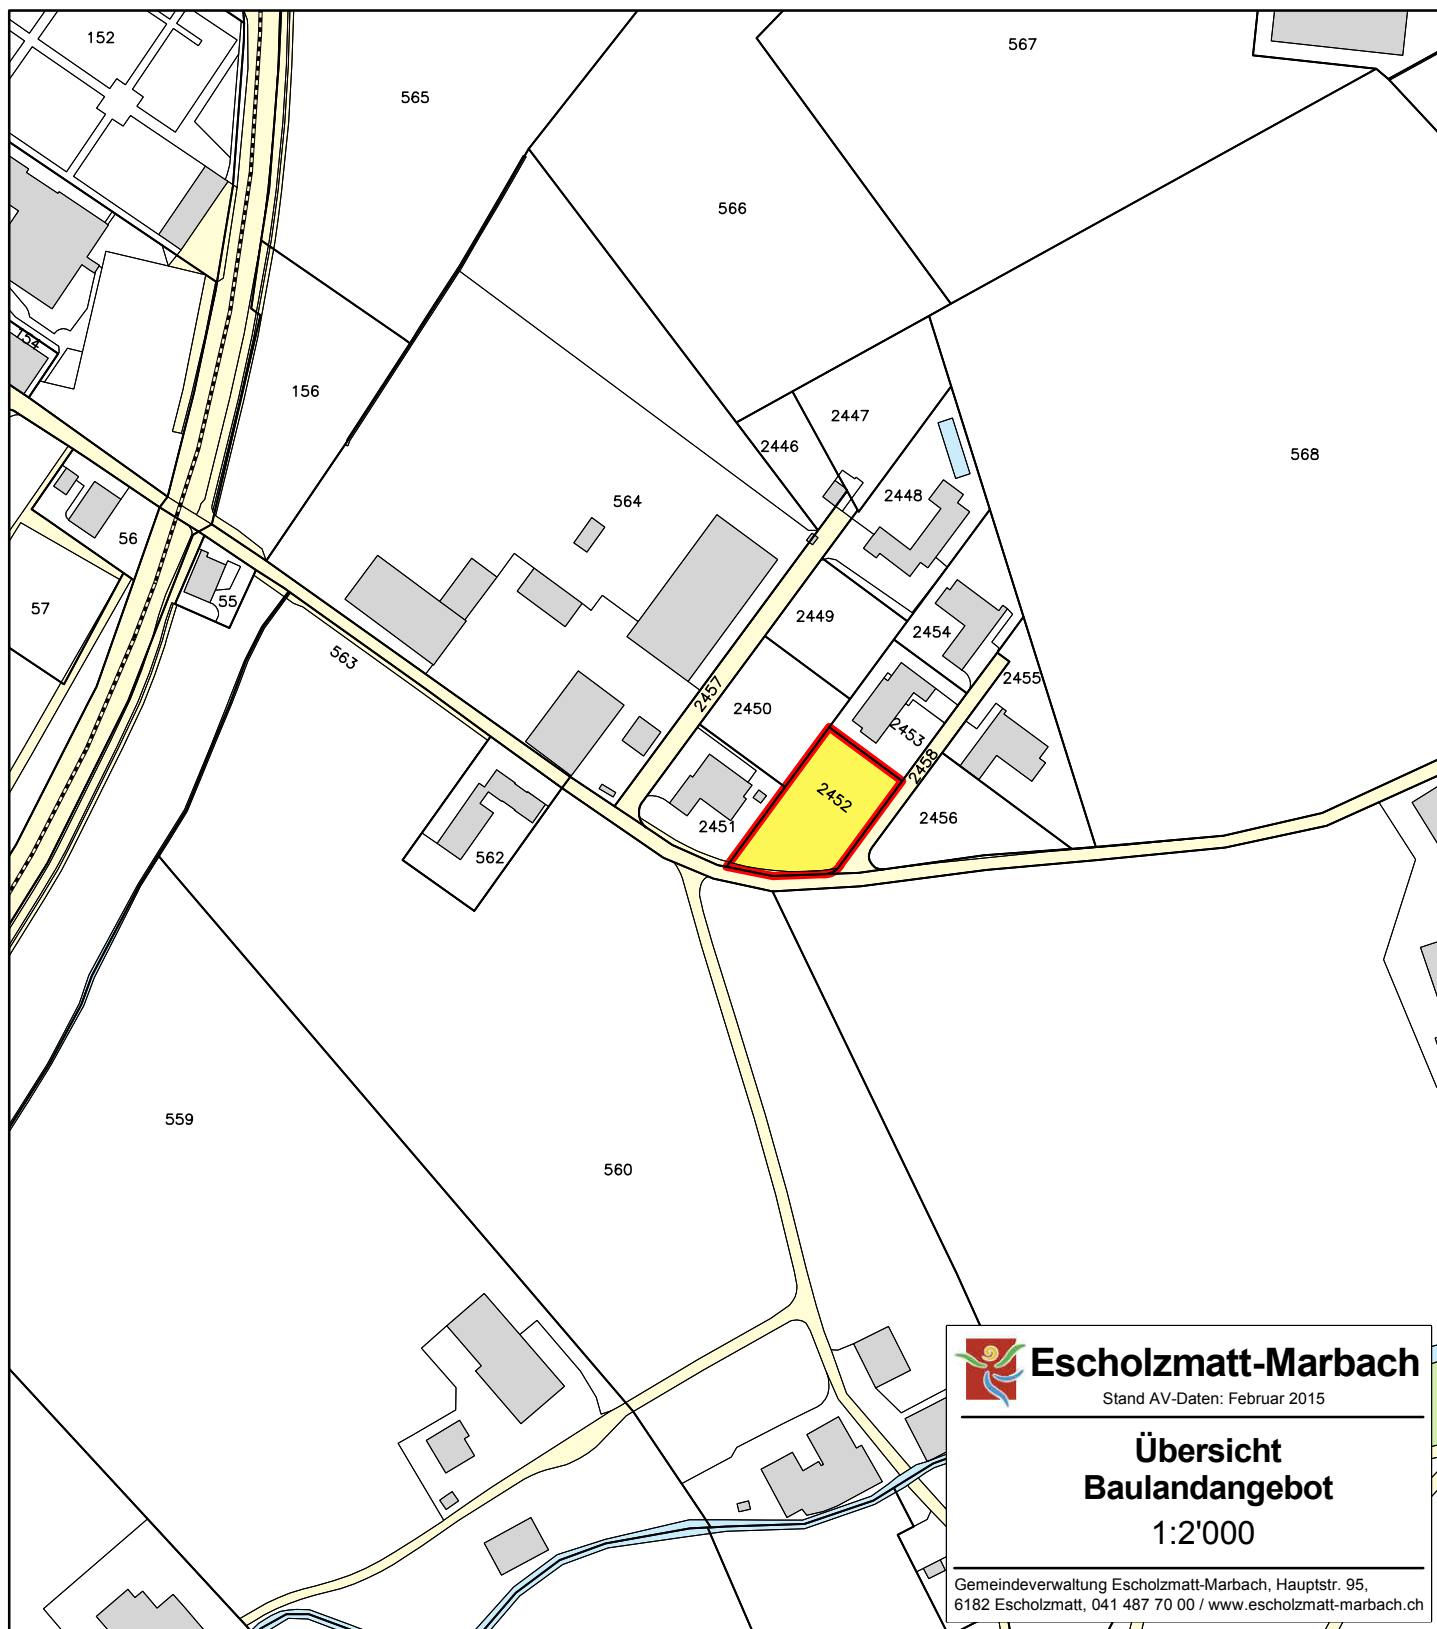

Escholzmatt-Marbach

Stand AV-Daten: Februar 2015

**Übersicht
Baulandangebot**

1:2'000

Gemeindeverwaltung Escholzmatt-Marbach, Hauptstr. 95,
6182 Escholzmatt, 041 487 70 00 / www.escholzmatt-marbach.ch