

Baulandangebot Escholzmatt-Marbach

Objekt Nr.: 138
Letzte Änderung: 16.03.2009

Kontaktadresse:

Meyer-Imbach Susanne, Hackenrüti, 6110 Wolhusen, 041 490 13 14

Grundstücksart: Liegenschaft

Nutzungsart: wohnen

Erschliessung: vorhanden

Lokalität: Lehn

Sepz. Auflagen:


Bemerkungen: Grundstück 354 (Grundbuch Escholzmatt)

Gestaltungsplan: nicht erforderlich

Verfügbarkeit: ja

Fläche: 1035 m²

Verhandlungspreis: auf Anfrage

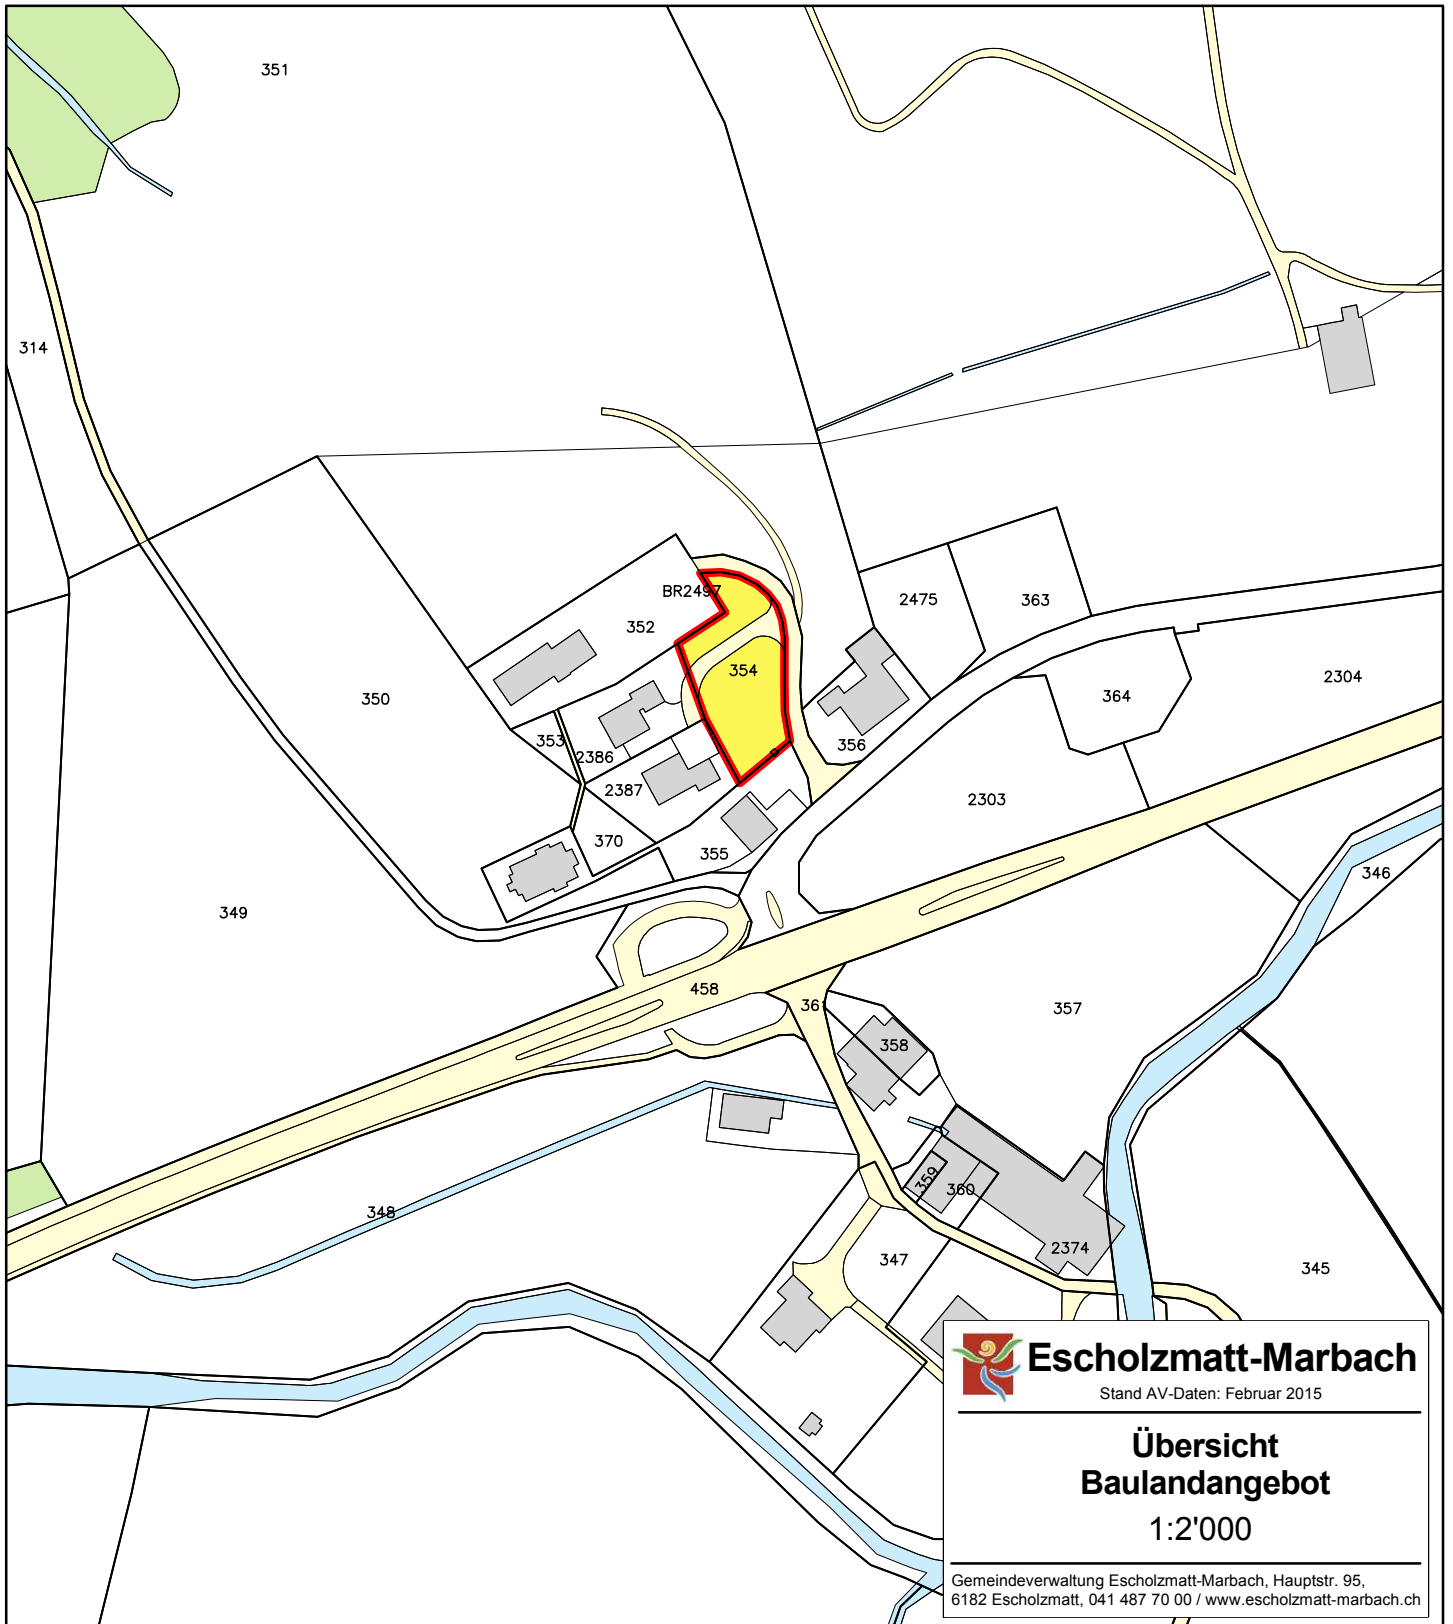

Escholzmatt-Marbach

Stand AV-Daten: Februar 2015

**Übersicht
Baulandangebot**

1:2'000

Gemeindeverwaltung Escholzmatt-Marbach, Hauptstr. 95,
6182 Escholzmatt, 041 487 70 00 / www.escholzmatt-marbach.ch