

Baulandangebot Escholzmatt-Marbach

Objekt Nr.: 142
Letzte Änderung: 29.05.2015

Kontaktadresse:

Portmann Franz, Holzacherstr. 23, 6210 Sursee, 041 921 66 74, 079 454 32 09, fy.portmann@bluewin.ch

Grundstücksart: Liegenschaft

Nutzungsart: wohnen / arbeiten

Erschliessung: nicht vorhanden

Lokalität: Stei

Sepz. Auflagen: -


Bemerkungen: Erschliessung in Planung, Grundstück 889 (Grundbuch Escholzmatt)

Gestaltungsplan: nicht erforderlich

Verfügbarkeit: ja

Fläche: 1993 m²

Verhandlungspreis: auf Anfrage

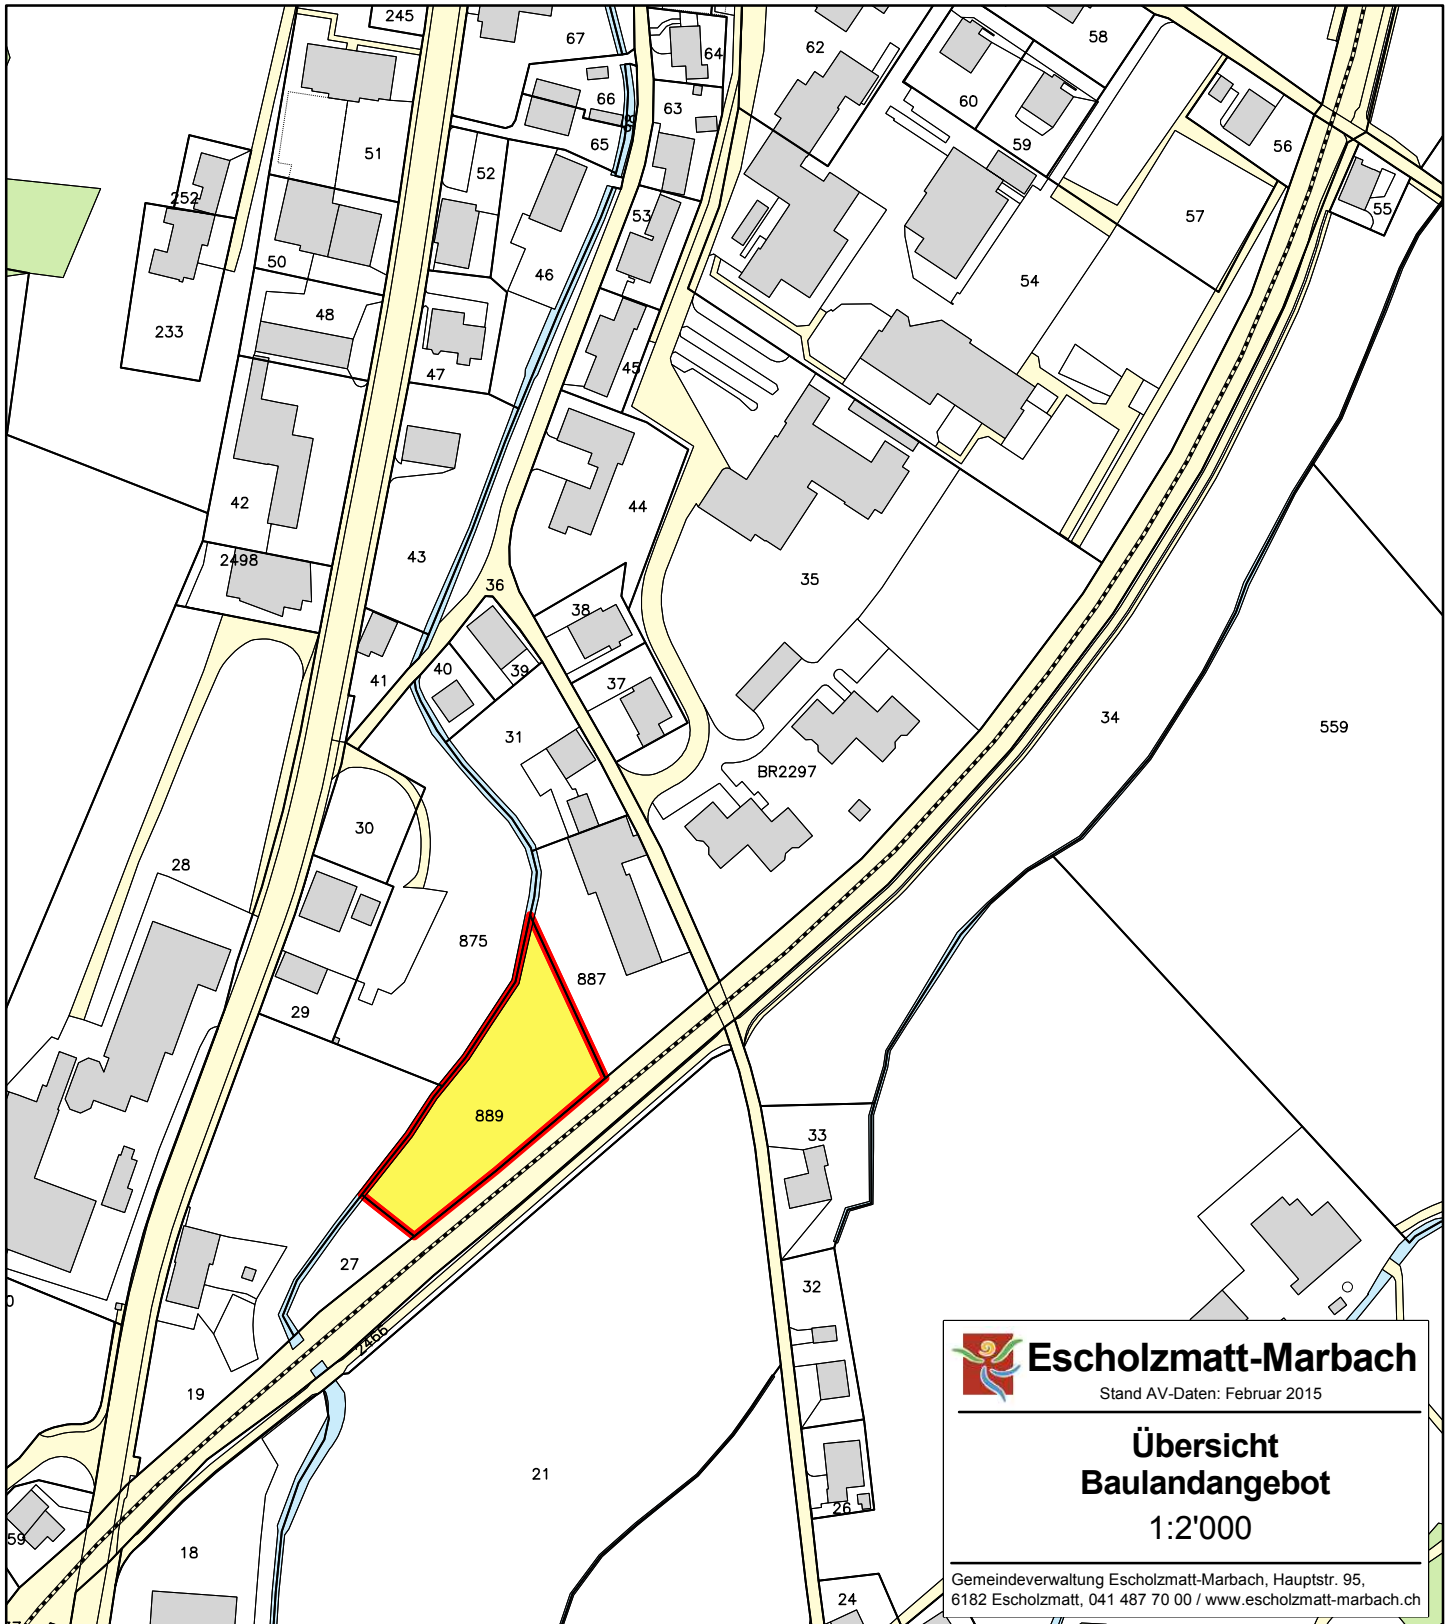

 **Escholzmatt-Marbach**

Stand AV-Daten: Februar 2015

**Übersicht
Baulandangebot**
1:2'000

Gemeindeverwaltung Escholzmatt-Marbach, Hauptstr. 95,
6182 Escholzmatt, 041 487 70 00 / www.escholzmatt-marbach.ch