

Baulandangebot Escholzmatt-Marbach

Objekt Nr.: 144
Letzte Änderung: 20.02.2015

Kontaktadresse:

Stadelmann Generalunternehmung GmbH, Hauptstrasse 124, 6182 Escholzmatt 041 486 13 30 079 222 50 15

Grundstücksart: Liegenschaft

Nutzungsart: wohnen

Erschliessung: vorhanden

Lokalität: Günteren

Sepz. Auflagen: W2A Gestaltungsplan


Bemerkungen: Grundstück 2484 (Grundbuch Escholzmatt)

Gestaltungsplan: vorhanden

Verfügbarkeit: ja

Fläche: 510 m²

Verhandlungspreis: auf Anfrage

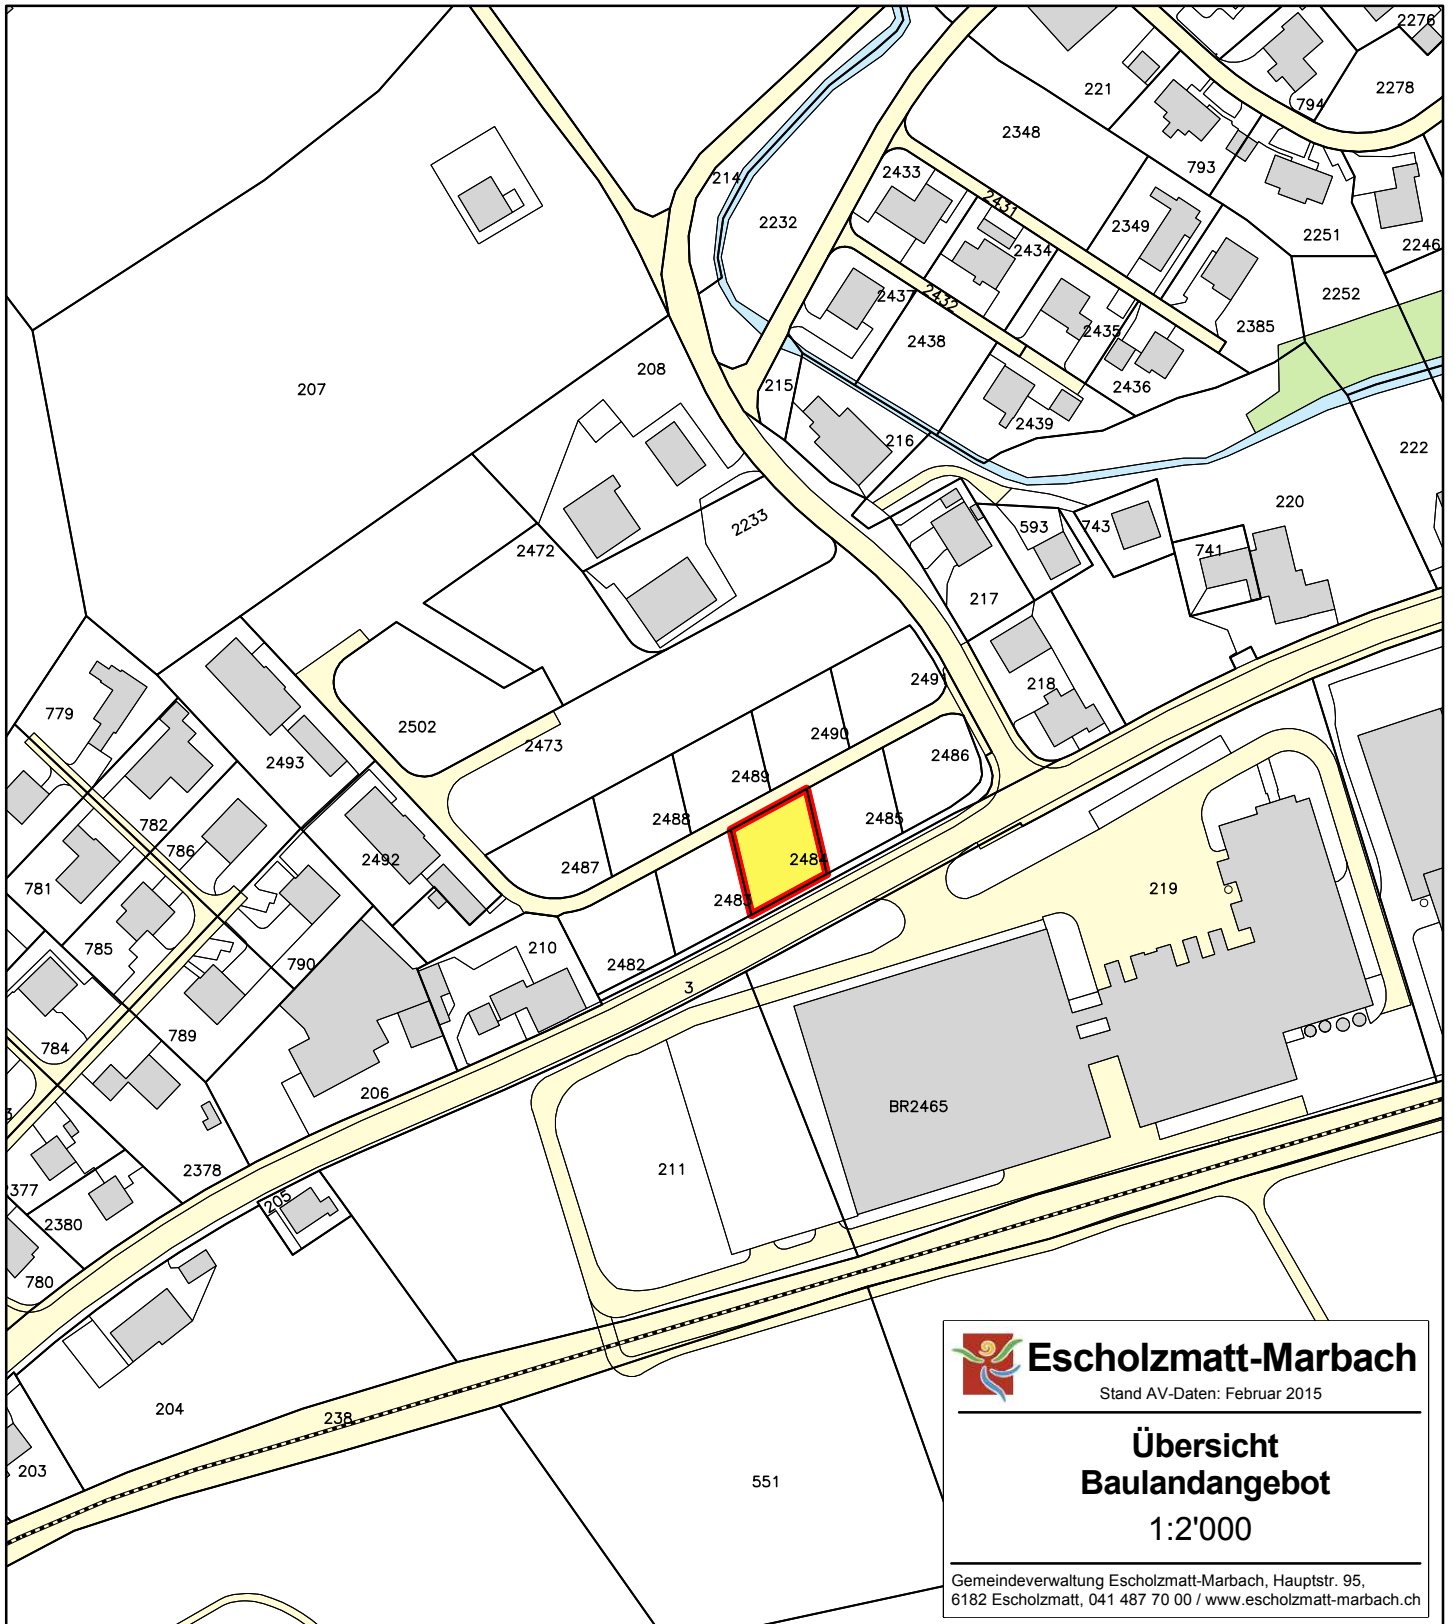

 **Escholzmatt-Marbach**
Stand AV-Daten: Februar 2015

**Übersicht
Baulandangebot**
1:2'000

Gemeindeverwaltung Escholzmatt-Marbach, Hauptstr. 95,
6182 Escholzmatt, 041 487 70 00 / www.escholzmatt-marbach.ch