

Baulandangebot Escholzmatt-Marbach

Objekt Nr.: 152
Letzte Änderung: 20.02.2015

Kontaktadresse:

Gemeinde Escholzmatt-Marbach, Gemeinderat, 6182 Escholzmatt 041 487 70 00

Grundstücksart: Liegenschaft

Nutzungsart: wohnen

Erschliessung: nicht vorhanden

Lokalität: Wiggengut

Sepz. Auflagen:


Bemerkungen: Erschliessung in Planung, Gestaltungsplan in Bearbeitung, Grundstück 2291 (Grundbuch Escholzmatt)

Gestaltungsplan: erforderlich / nicht vorhanden

Verfügbarkeit: ja

Fläche: 7995 m²

Verhandlungspreis: auf Anfrage

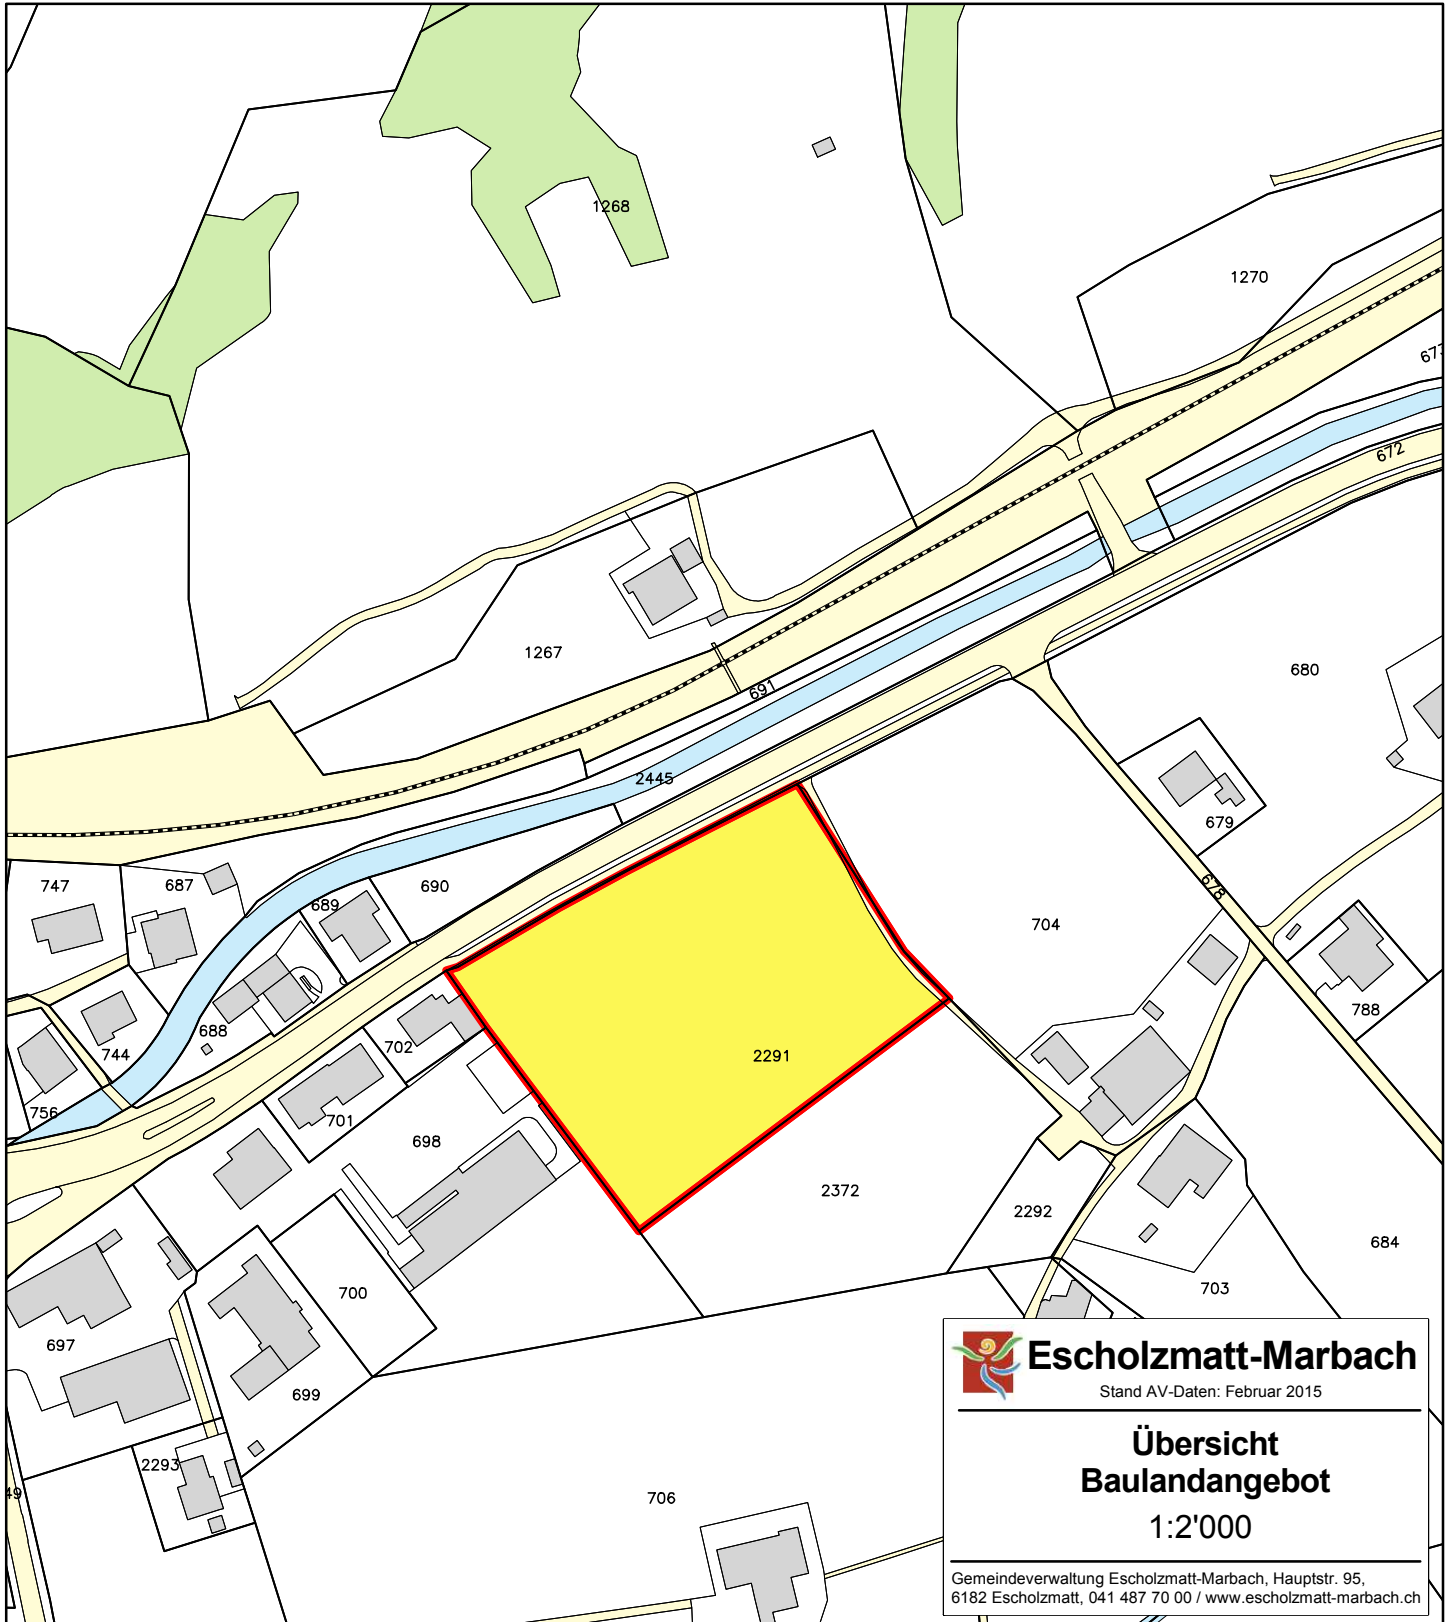

 **Escholzmatt-Marbach**
Stand AV-Daten: Februar 2015

Übersicht
Baulandangebot
1:2'000

Gemeindeverwaltung Escholzmatt-Marbach, Hauptstr. 95,
6182 Escholzmatt, 041 487 70 00 / www.escholzmatt-marbach.ch