

Baulandangebot Escholzmatt-Marbach

Objekt Nr.: 624
Letzte Änderung: 16.03.2008

Kontaktadresse:

Meister Ursula und Gehrig-Meister Peter, Rötimate 17, 3422 Kirchberg, 034 445 56 34

Grundstücksart: Liegenschaft

Nutzungsart: wohnen

Erschliessung: vorhanden

Lokalität: Marbachegg

Sepz. Auflagen:


Bemerkungen: Grundstück Nr. 1145 (Grundbuch Marbach)

Gestaltungsplan: nicht erforderlich

Verfügbarkeit: ja

Fläche: 657 m²

Verhandlungspreis: auf Anfrage

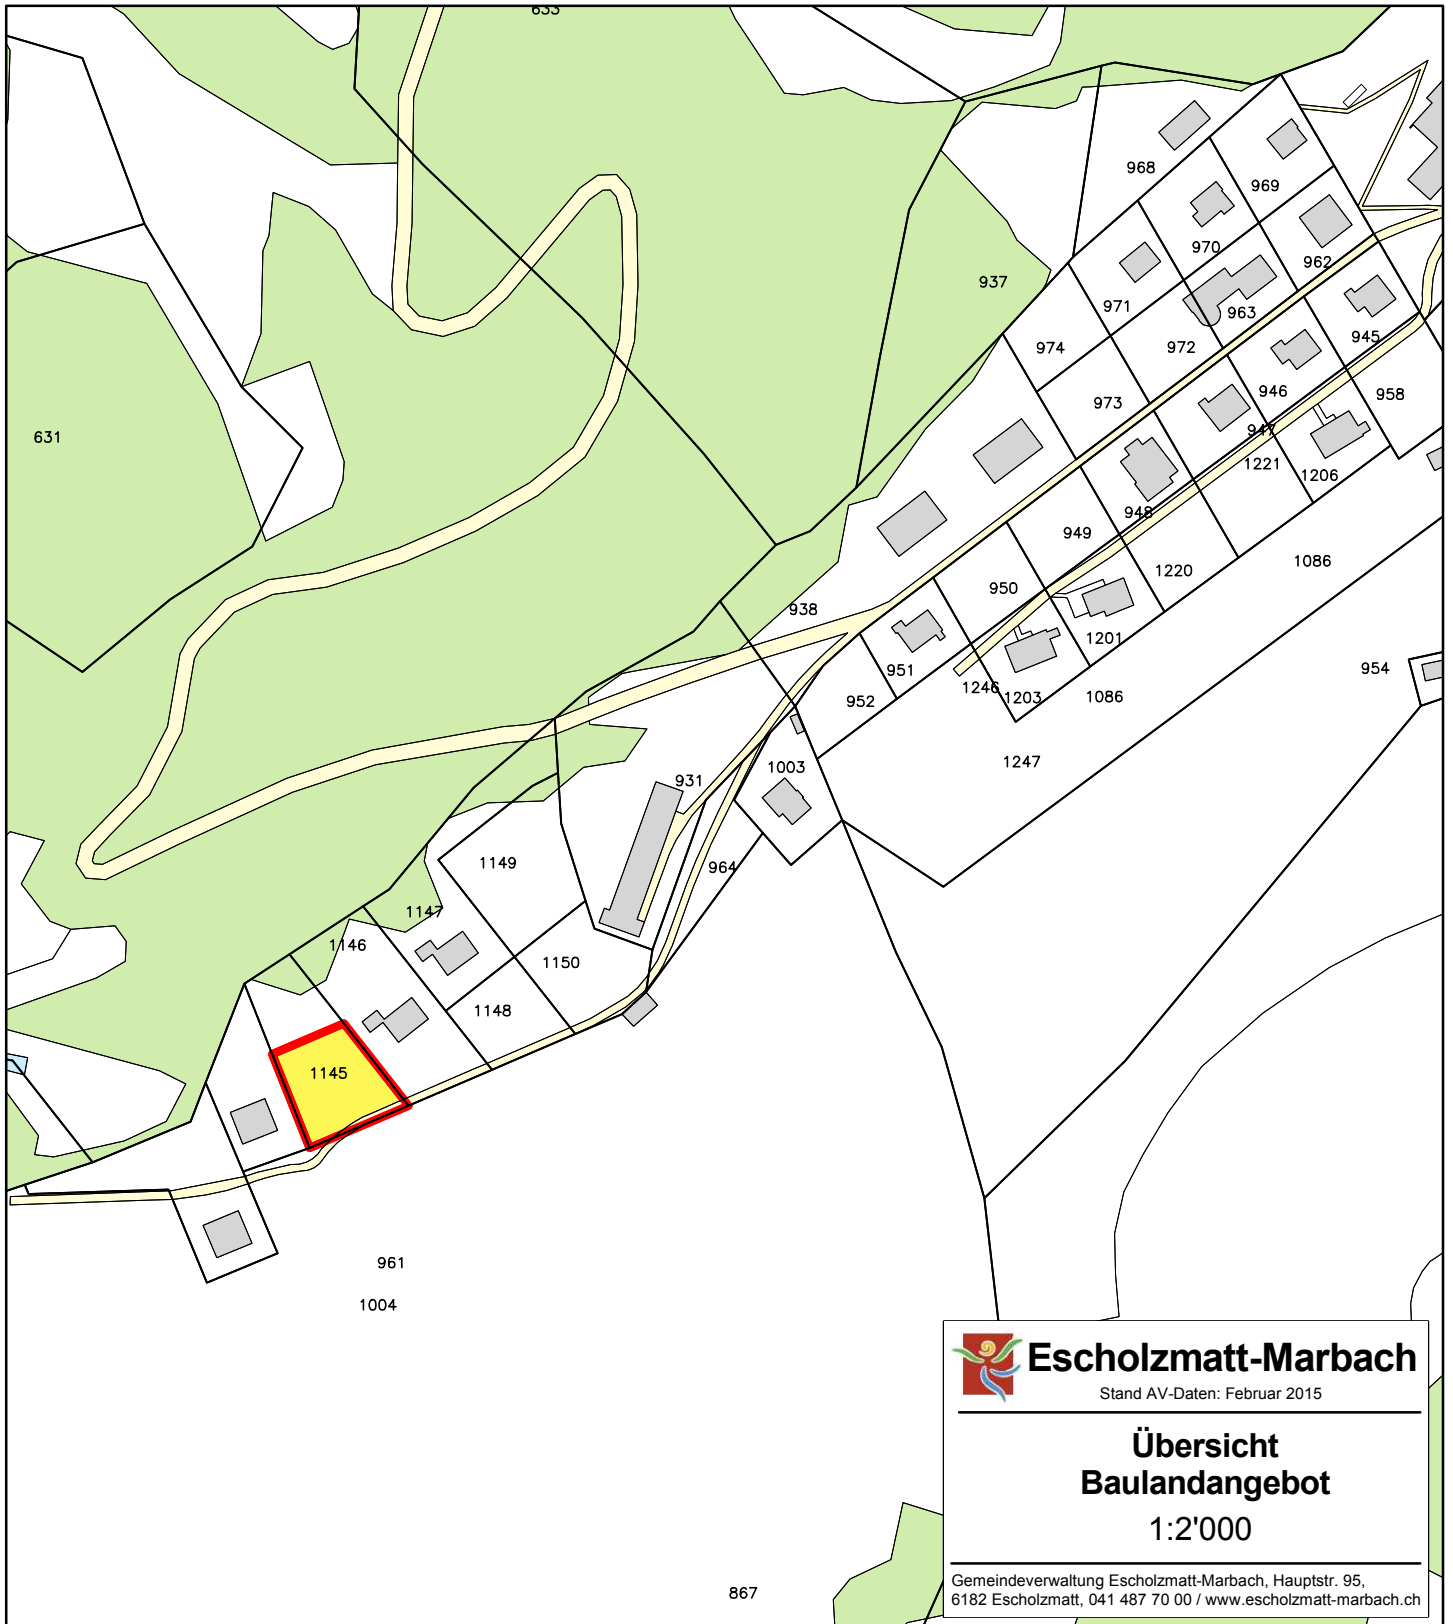

Escholzmatt-Marbach

Stand AV-Daten: Februar 2015

**Übersicht
Baulandangebot**

1:2'000

Gemeindeverwaltung Escholzmatt-Marbach, Hauptstr. 95,
6182 Escholzmatt, 041 487 70 00 / www.escholzmatt-marbach.ch